

Agenzia del Territorio
CATASTO FABBRICATI
 Ufficio Provinciale di
 Torino

Dichiarazione protocollo n. _____ del _____

Planimetria di u.i.u. in Comune di Oulx _____

Via Maestra _____

civ. _____

Identificativi Catastali:

Sezione: BE

Foglio: 26

Particella: 172

Subalterno: 10

Compilata da:

Vallory Enrico

Iscritto all'albo:

Geometri

Prov. Torino

N. 7344


Scheda n. 1

Scala 1:200

Cesare = sub 10

PIANO PRIMO

H = cm 270

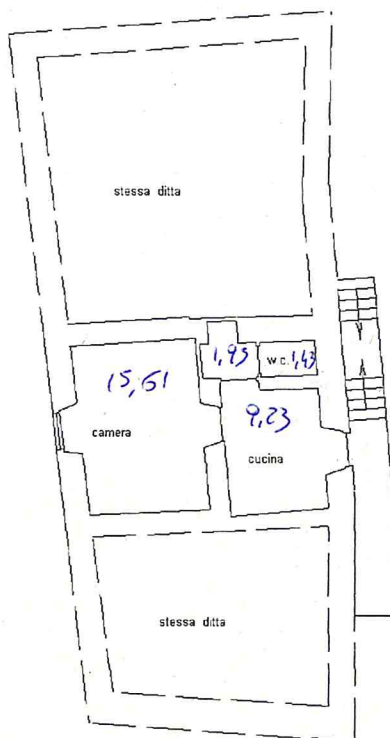

m² 28

(Sup. E. 38)

