

**Agenzia del Territorio**  
**CATASTO FABBRICATI**  
**Ufficio Provinciale di**  
**Torino**

Dichiarazione protocollo n. TO0390947 del 03/10/2005

Planimetria di u.i.u. in Comune di Oulx

Via Monginevro

civ. 64

Identificativi Catastali:

Sezione:

Foglio: 38

Particella: 5

Subalterno: 4

Compilata da:  
Vallory Enrico

Iscritto all'albo:  
Geometri

Prov. Torino


N. 7344

Scheda n. 1

Scala 1:200

PIANO SECONDO

H media = m 2,55

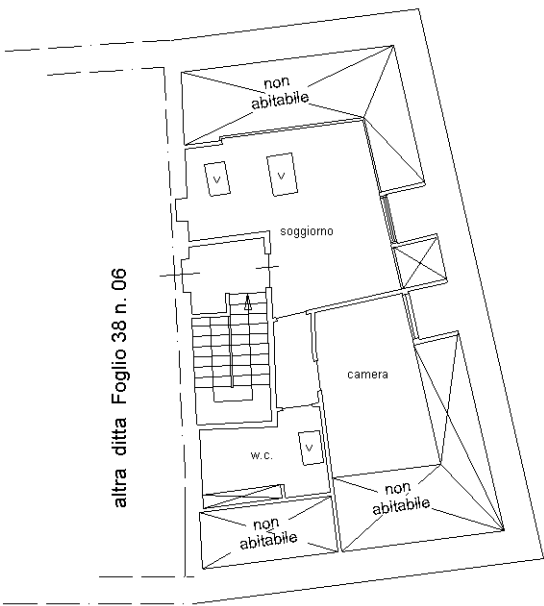

V = finestra velux



Nord

Ultima planimetria in atti