

MODULARIO  
F. - fig. - rend. - 497

16000



MINISTERO DELLE FINANZE  
DIREZIONE GENERALE DEL CATASTO E DEI SERVIZI TECNICI ERARIALI

MOD. B (Nuovo Catasto Edilizio Urbano)

Lire  
100


# 251 NUOVO CATASTO EDILIZIO URBANO

(R. DECRETO-LEGGE 13 APRILE 1939, N. 663)

Planimetria dell'immobile situato nel Comune di SAUZE DI CESANA Via Località Grangesises

Ditta RIPA SPA. con sede in Assago (Milano) Quartiere Milanofiori Strada 4 Palazzo A/5 Cod. Fisc. 04812940155

Allegata alla dichiarazione presentata all'Ufficio Tecnico Erariale di TORINO

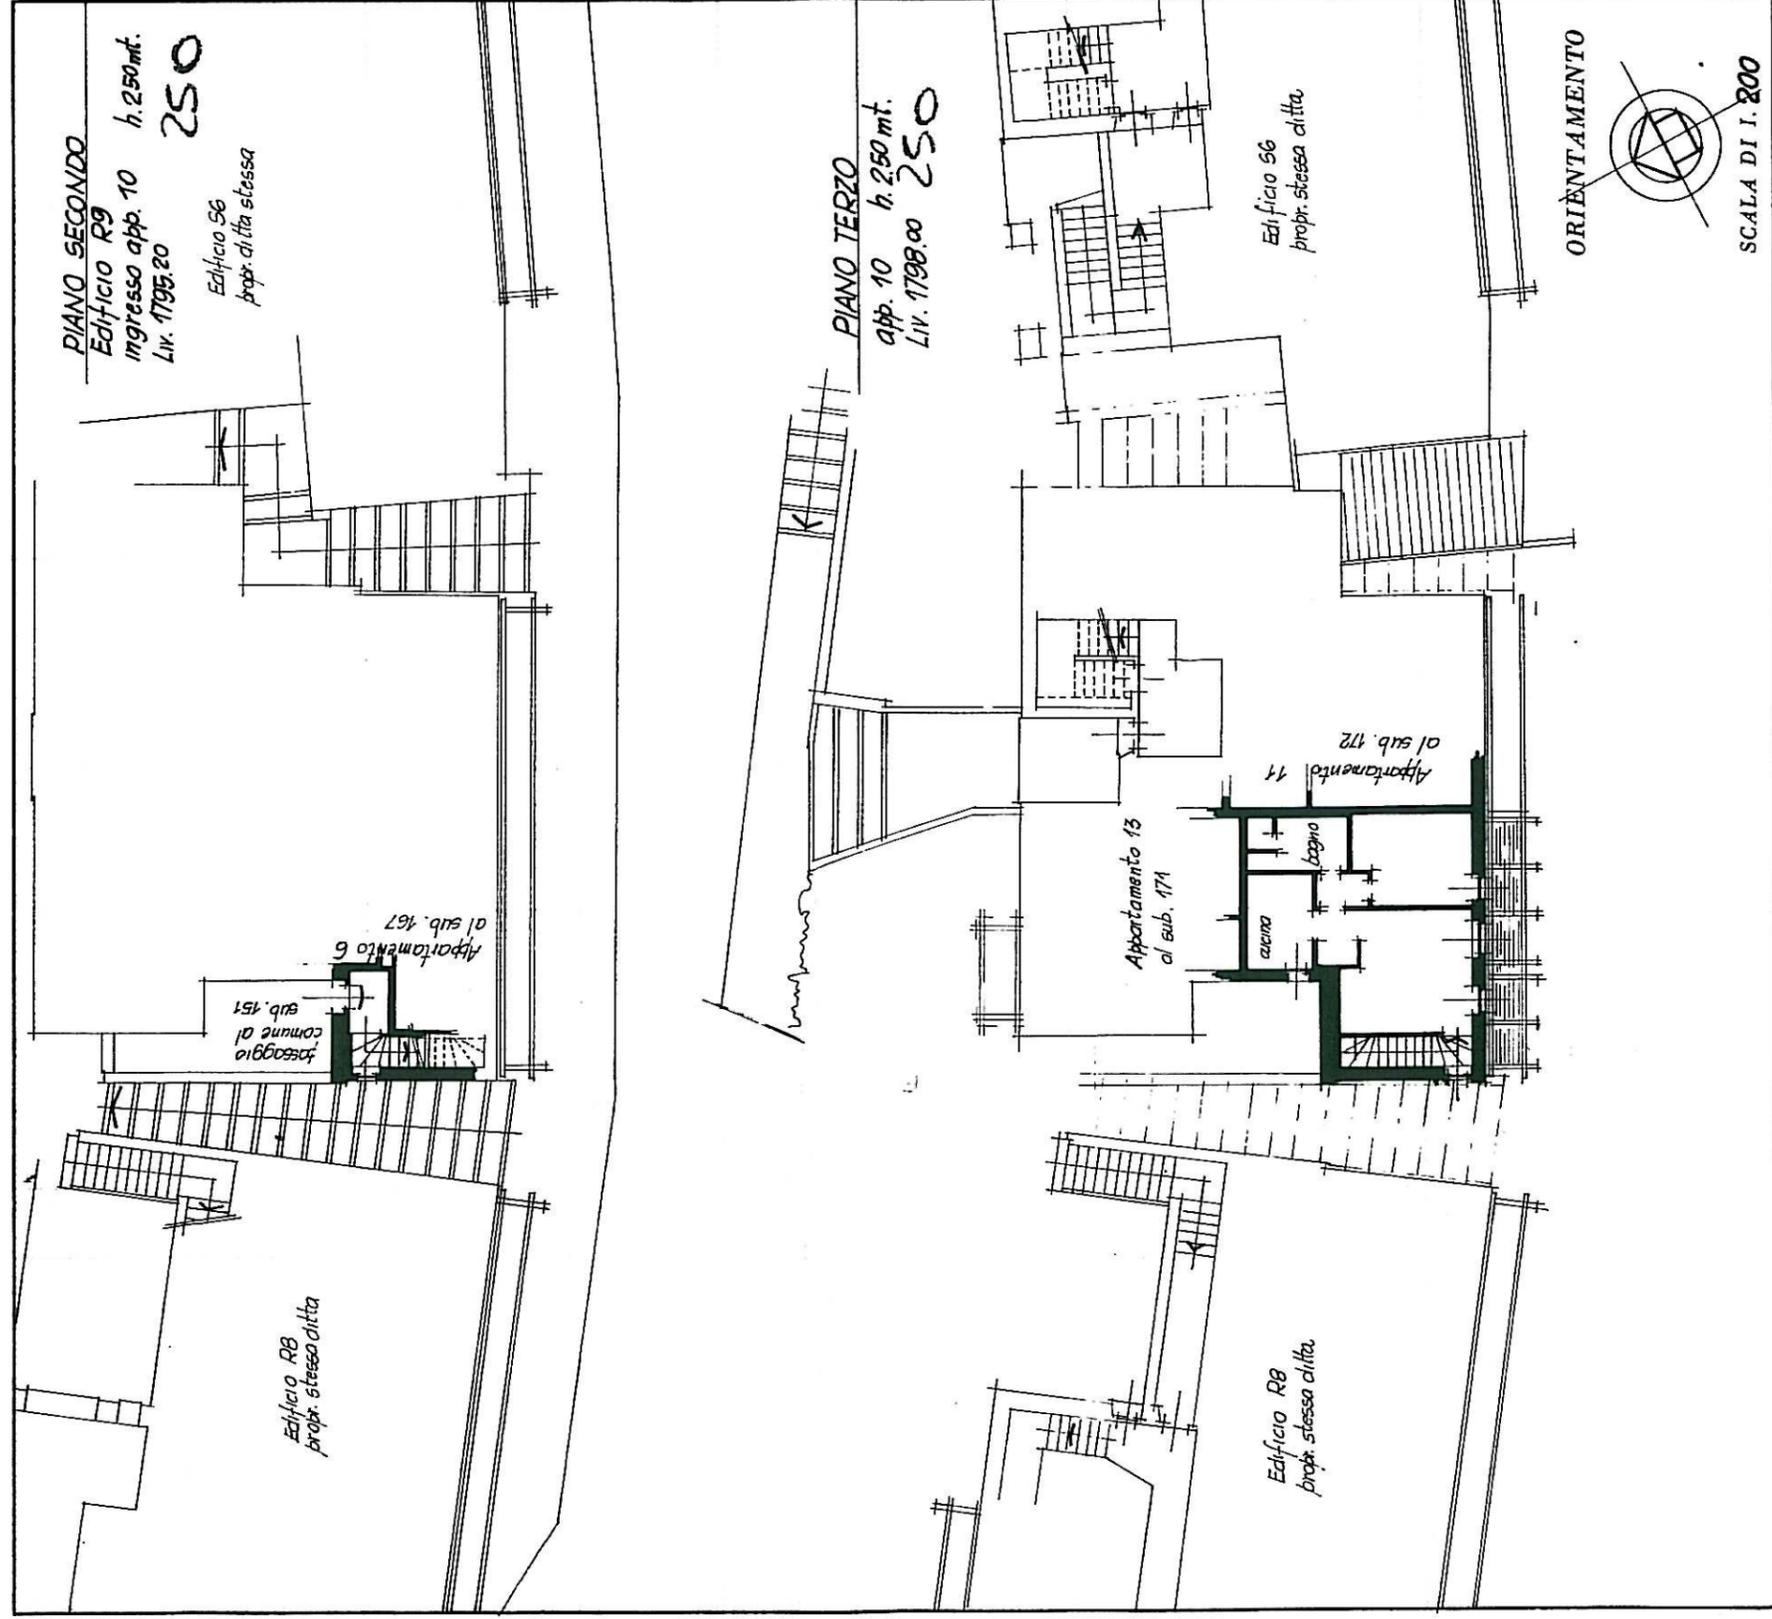

SPAZIO RISERVATO PER LE ANNOTAZIONI D'UFFICIO

DATA 19 FEB. 1986

PROT. N° 152/15



8  
94  
168

Compilata dal (Titolo, nome e cognome del tecnico)

Iscritto all'Albo de ARCHITETTI  
della Provincia di MILANO N° 3554

DATA

Firma:

per